


Autoridad de Energía Eléctrica de Puerto Rico División Operación Sistema Eléctrico Líneas de Transmisión 115 KV - 230 KV

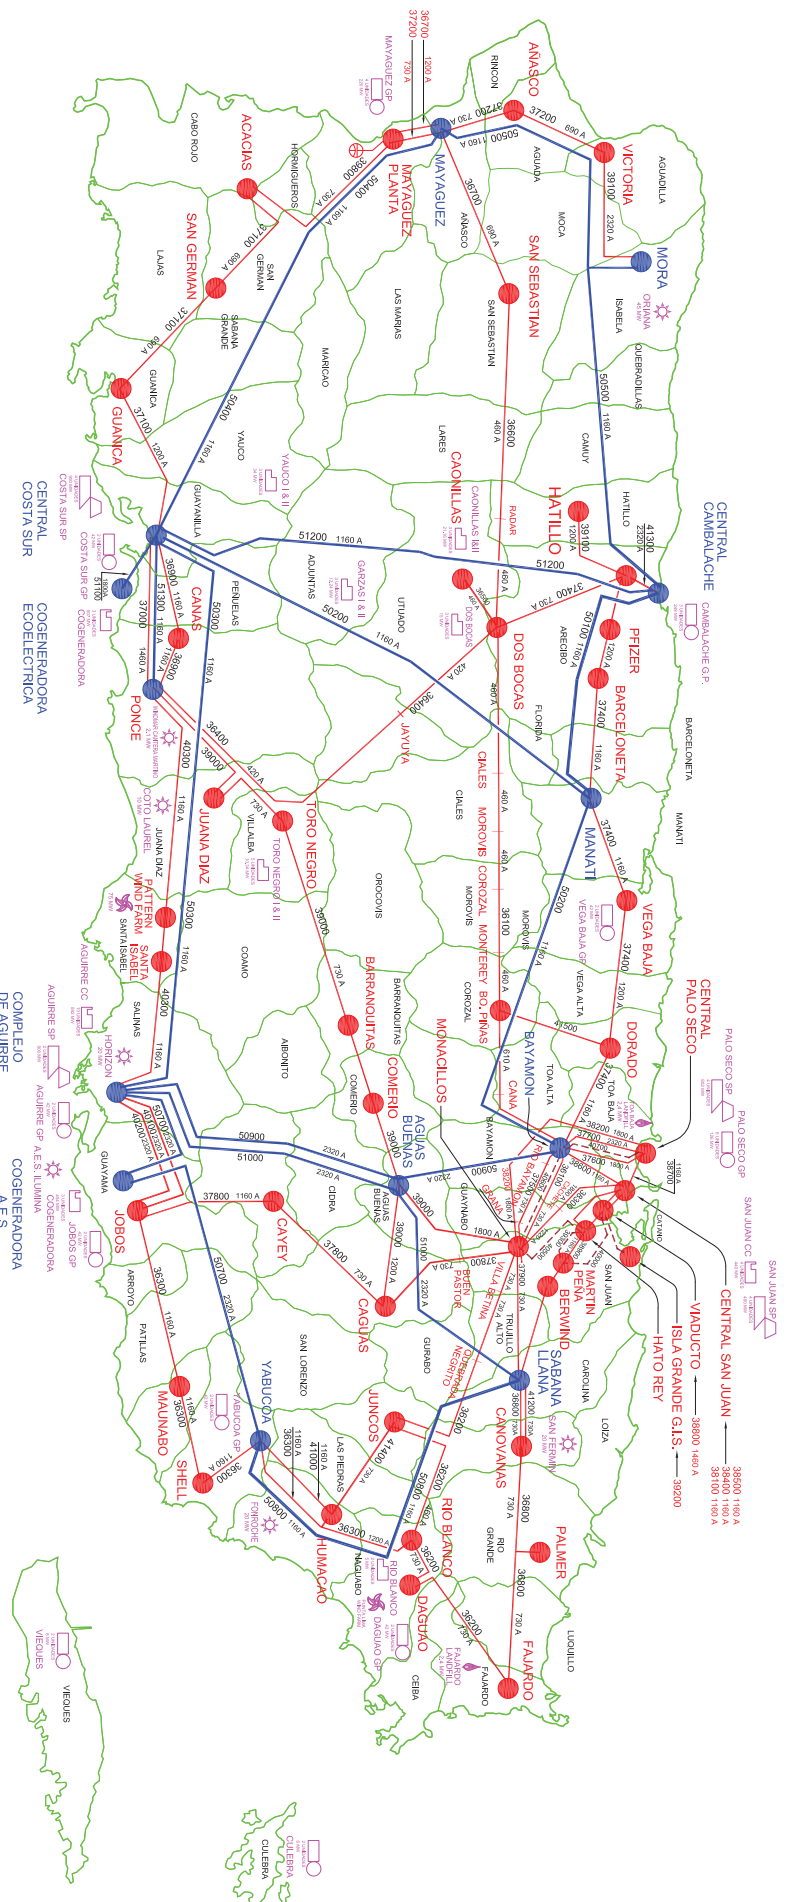

- LEYENDA:**
- LINEA DE TRANSMISION 230 KV
 - LINEA DE TRANSMISION 115KV
 - LINEA DE TRANSMISION 115KV- SOTERRADA
 - CENTROS DE TRANSMISION 230 KV
 - CENTROS DE TRANSMISION 115KV

- PLANTA TERMOELECTRICA
- PLANTA HIDROELECTRICA
- CICLO COMBINADO
- TUBERIAS DE GAS
- TUBERIAS DE VIENTO
- LAMPIL GAS
- PLANTA EXTERNAS
- PLACAS SOLARES
- COGENERADORA
- COGENERADORA A.E.S.
- COGENERADORA A.E.S. TULUINA
- COGENERADORA A.E.S. TULUINA

